



DETALHE DE SAPATASEPILARES

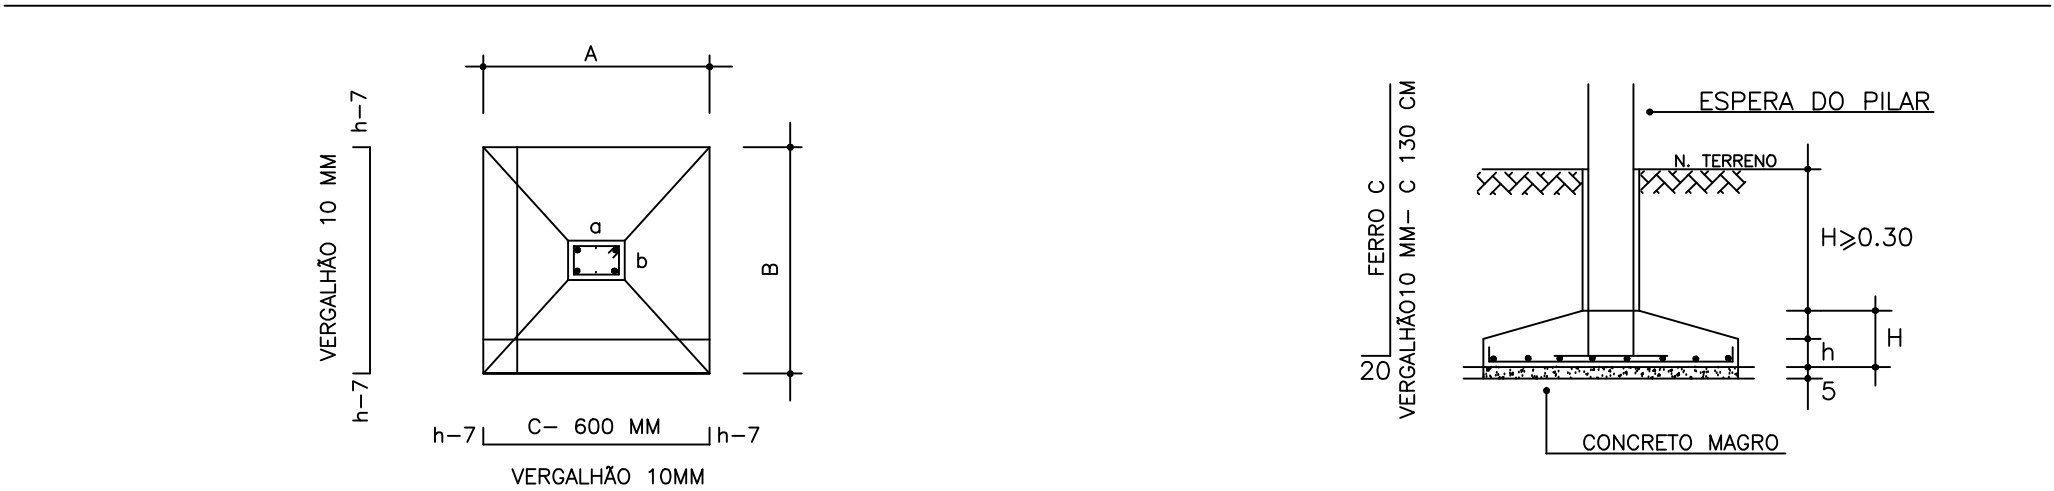


SAPATAS	DIMENSÕES (cm)						ARMAÇÃO		
	A	B	b	a	H	h	FERRO A	FERRO B	FERRO C
S1, S2, S3 E S4	60	60	30	25	25	15	5ø10.0 c/10 C=74,0	5ø10.0 c/10 C=74,0	4ø10.0-1.70


DET - FUNDAÇÃO SAPATAS

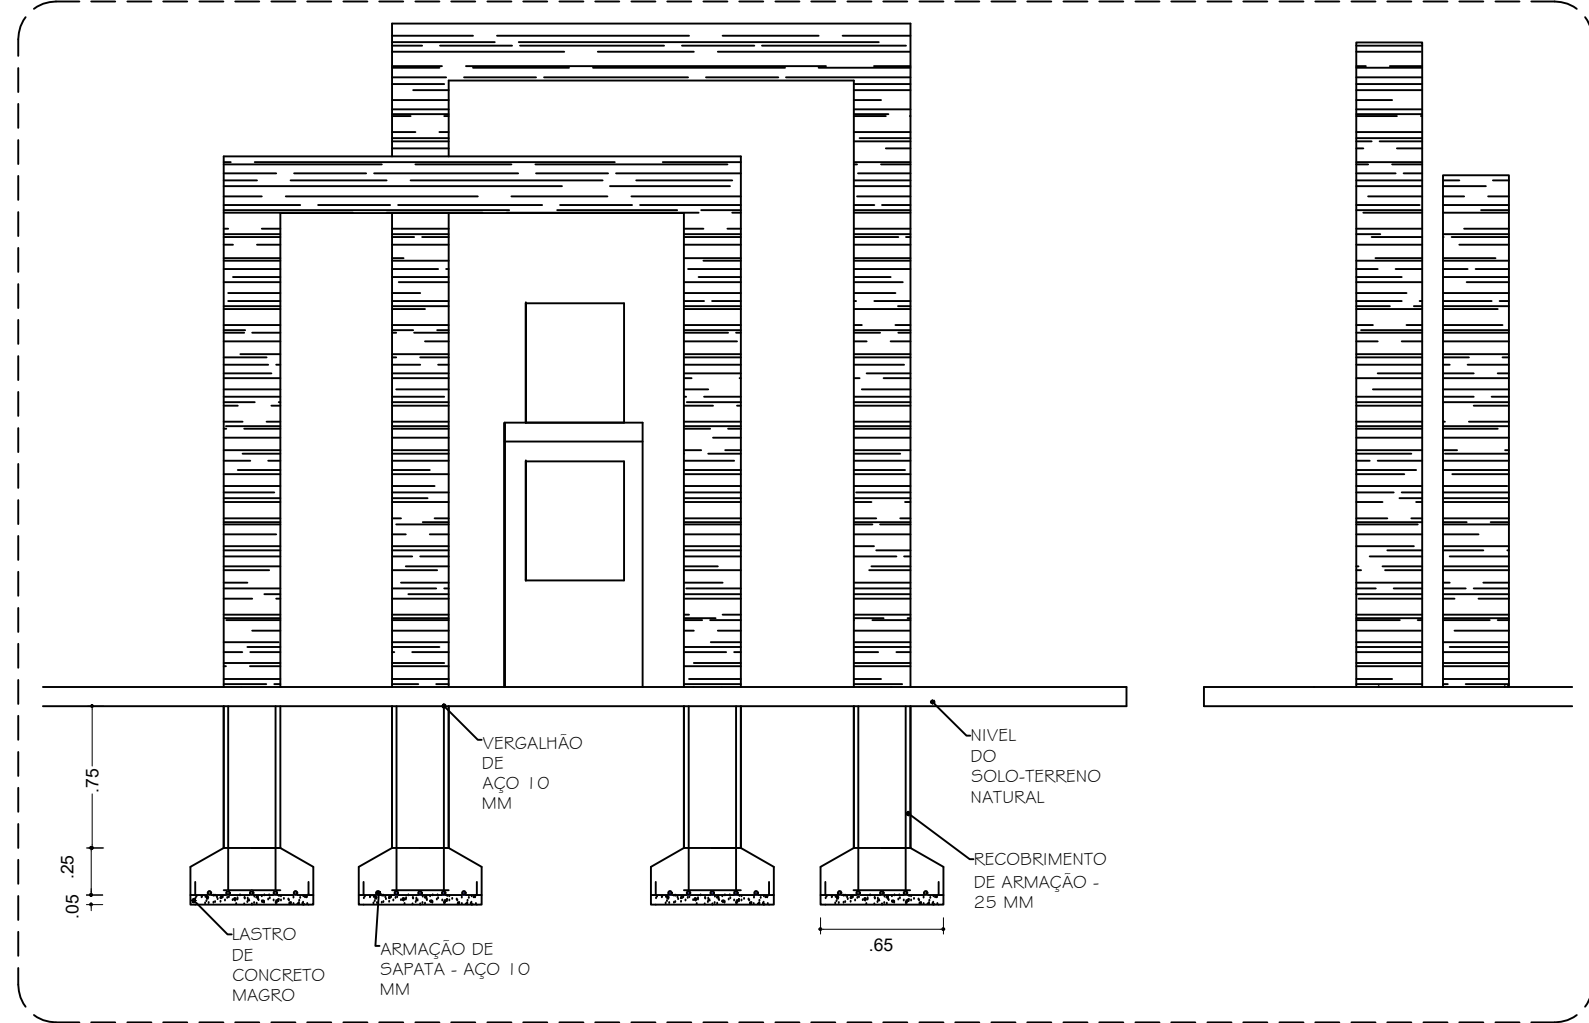

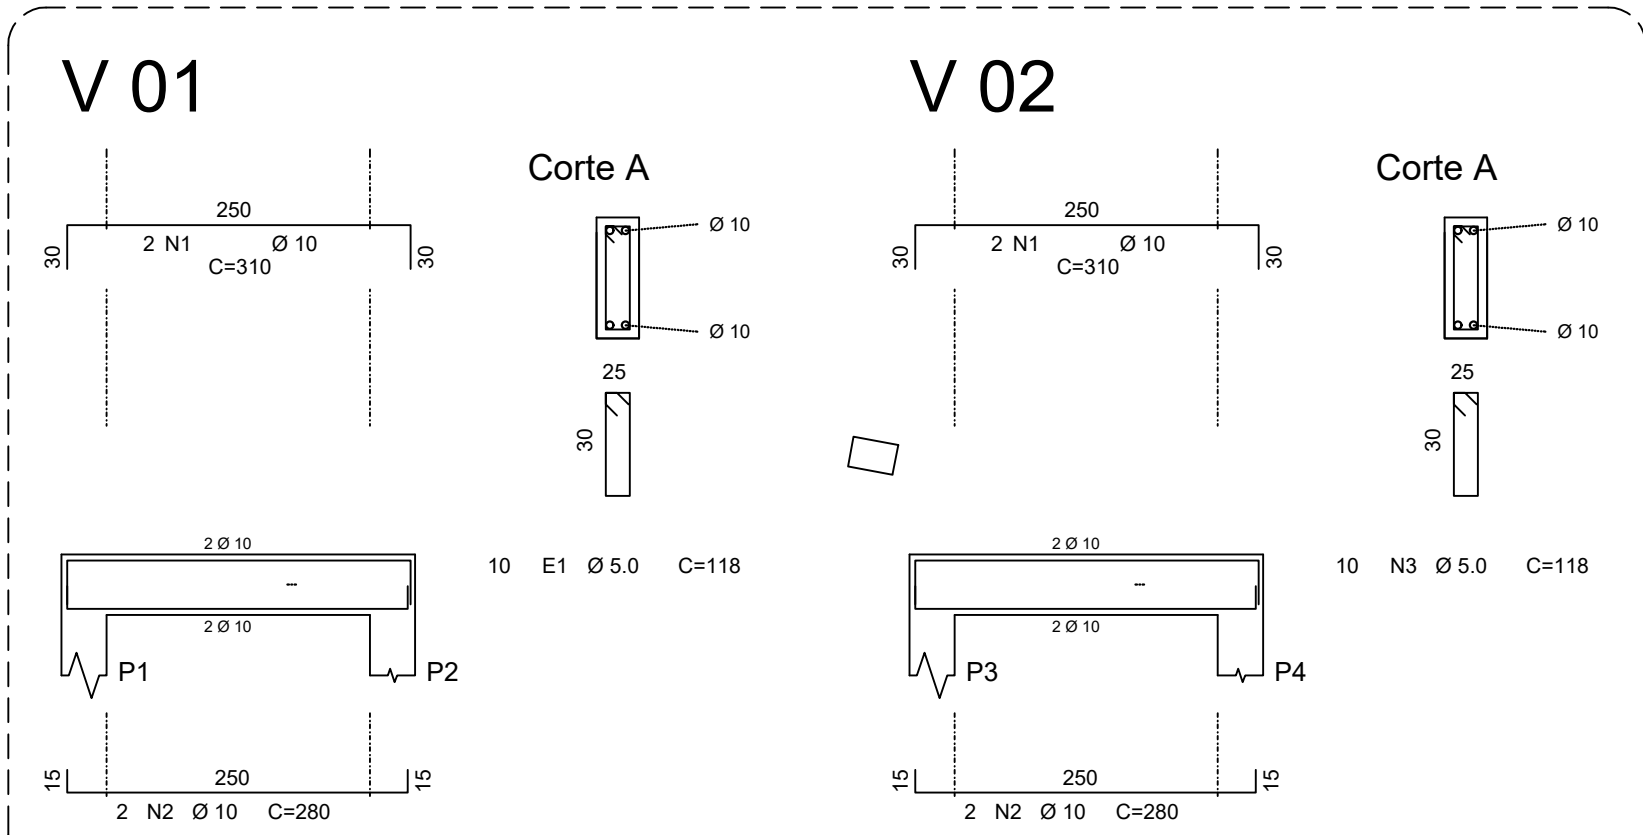

DET - FUNDAÇÃO

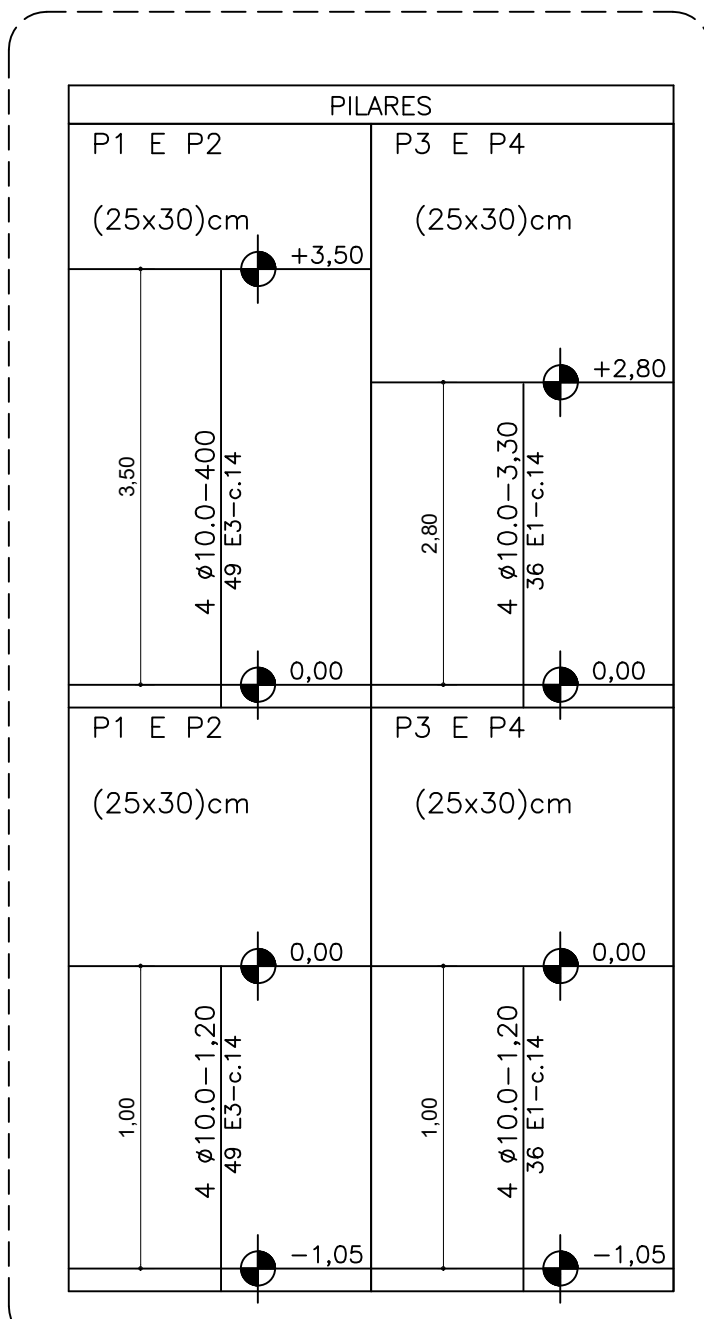

DET - VIGAS



DET - PILARES

AUTOR:  PROPRIETÁRIO: 
BISMARC DANILO PIMENTA ALVES
ENG. CIVIL - CREA/RN: 211043920-3
Antônio Gomes de Amorim
Prefeito Municipal

FISCALIZAÇÃO: _____ EXECUÇÃO: _____

PREFEITURA MUNICIPAL DE VIÇOSA						
Rua Ozéias Pinto, 140, Centro, Viçosa/RN - CEP: 59865-000 Telefone: (84) 3376-0011 ; 3376-0102 CNPJ: 08.158.158/0001-48						
PROJETO: REFORMA E REVITALIZAÇÃO DA PRAÇA JULIETA DANTAS VIÇOSA/RN - 2ª ETAPA - CR: 01063903-74/2019						
CONTEÚDO: PROJETO ESTRUTURAL DE DOIS PORTICOS						
PROPRIETÁRIO: PREFEITURA MUNICIPAL DE VIÇOSA						
LOCAL: RUA ANTONIO PINTO, CENTRO, VIÇOSARN						
	nº	descrição	data	visto	formato	folha
			escala	INDICADA	AA+	01
RESPONSÁVEL TÉCNICO-PROJETO: CREA 211043920-3		DESENHO: BISMARC ALVES		DATA: OUT/2020		
BISMARC DANILO PIMENTA ALVES						
ARQUIVO: F:\CLIENTES\PREF. MUNICIPAIS\2015\PROJ. 2ª ETAPA PRAÇA JULIETA\PROJ. 2ª ETAPA PRAÇA JULIETA						
É PROIBIDO, NA FORMA DA LEI Nº 5.988 ART. 184 DO CÓDIGO PENAL, A REPRODUÇÃO TOTAL OU PARCIAL DESTES DESENHO, SEM COMO SUA COMUNICAÇÃO A TERCEIROS, SEM A PRÉVIA AUTORIZAÇÃO DO RESPONSÁVEL TÉCNICO DO PROJETO.						